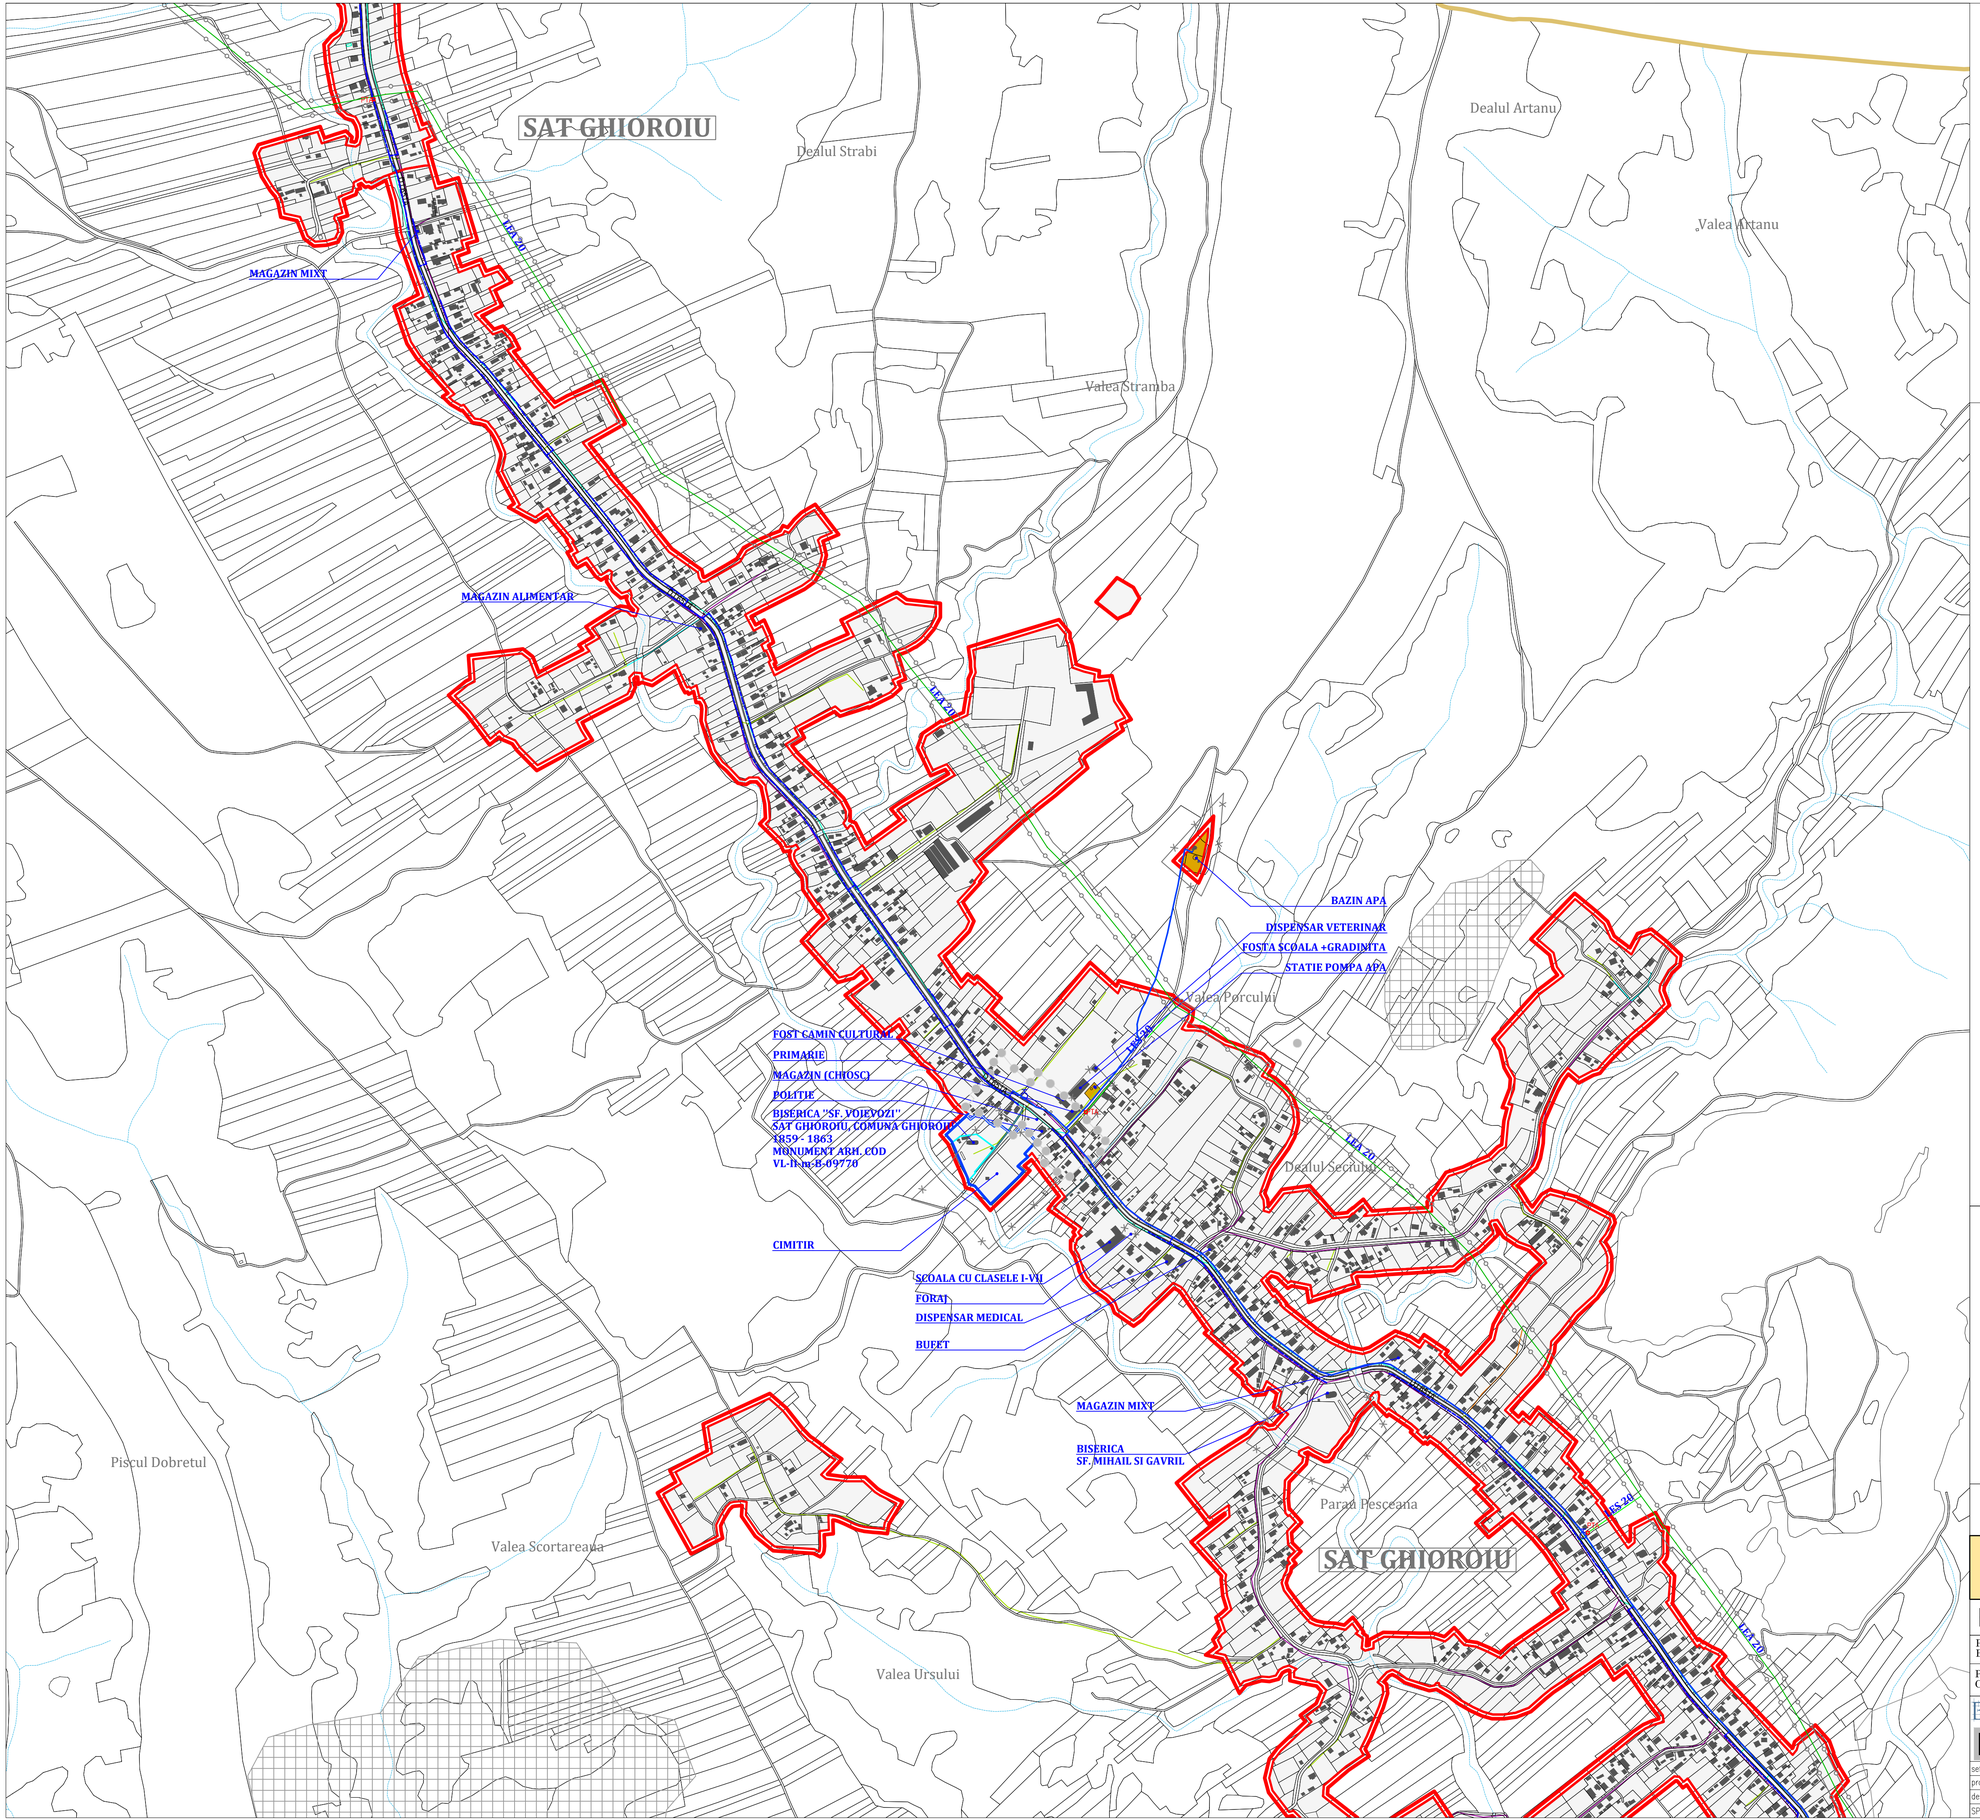


N

## LEGENDA:

**LIMITE:**

- LIMITA INTRAVILANULUI PROPUS
- LIMITA TERITORIULUI ADMINISTRATIV AL UNITATII TERITORIALE DE BAZA
- LIMITA INTRE SATE

**UTILITATI:**

**ALIMENTARE CU ENERGIE ELECTRICA**
**existent / propus**

- LEA 20KV — LINIE ELECTRICA AERIANA 20KV
- LES 20KV — LINIE ELECTRICA SUBTERANA 20KV
- LINIE ELECTRICA AERIANA (JOASA TENSIUNE)
- RETEA ELECTRICA (JOASA TENSIUNE), TELEFONICA+CABLU
- RETEA ELECTRICA (JOASA TENSIUNE), +CABLU

**ALIMENTARE CU APA**
**existent / propus**

- CONDUCTA RETEA ALIMENTARE CU APA
- HIDRANTI EXTERIORI

**RETEA TELEFONICA+CABLU**
**existent / propus**

- RETEA ELECTRICA (JOASA TENSIUNE), TELEFONICA+CABLU
- RETEA ELECTRICA (JOASA TENSIUNE) +CABLU
- RETEA TELEFONIE

**ZONE DE PROTECTIE / INTERDICTIE:**

- ZONA PROTEJATA FATA DE CONSTRUCTII SI CULOARE TEHNICE (linii de medie tensiune / telecomunicatii
- ZONA PROTEJATA PE BAZA NORMELOR SANITARE (surse de apa, statii de tratare, statii de epurare ape uzate menajere, cimitire)
- ZONA DE SIGURANTA SONDA OMV PETROM




# P.U.G. PLAN URBANISTIC GENERAL

## COMUNA GHIOROIU
JUDETUL VALCEA

## REGLEMENTARI - ECHIPARE EDILITARA

PROIECTANT GENERAL: BIROU INDIVIDUAL DE ARHITECTURA BOGDAN GEORGE TUDOR, CIF : 28560857

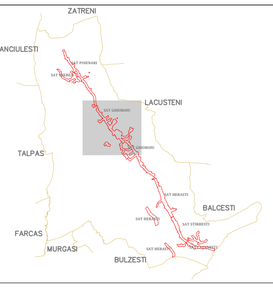PROIECTANT DE SPECIALITATE : BIROU INDIVIDUAL DE ARHITECTURA "ARHITECT DOINA NEGOITA" CIF :24630127

| | | | |
|---|---|---|---|
| BIA BIROU INDIVIDUAL DE ARHITECTURA BOGDAN GEORGE TUDOR | | beneficiar: COMUNA GHIOROIU | proiect: 2137/2017 |
| BIROU INDIVIDUAL DE ARHITECTURA ARHITECT DOINA NEGOITA | | amplasament: COMUNA GHIOROIU JUDETUL VALCEA | faza: PUG |
| sef proiect: URB. BOGDAN GEORGE TUDOR | scara: 1:5000 | proiect: REACTUALIZARE PLAN URBANISTIC GENERAL COMUNA GHIOROIU | |
| proiectat: ARH. DOINA NEGOITA | | | |
| desenat: URB. BOGDAN GEORGE TUDOR | data: 05. 2022 | plansa: REGLEMENTARI - ECHIPARE EDILITARA SATE: GHIOROIU | plansa: URB.04/2 |
| SPECIALITATEA: URBANISM | | | |